


touche exotique  
transplantation du Phoenix exist.  
+ Phormium & Plumbago capensis

création de jardinières de diff. hauteur pour  
créer du rythme  
murets en pierres sèches

muret battu pour s'asseoir h: 0,45

habillage du mur  
avec plantes grimpantes polissées

habillage du mur  
avec plantes grimpantes polissées  
& fils aux pieds pour un bel apport de couleur.

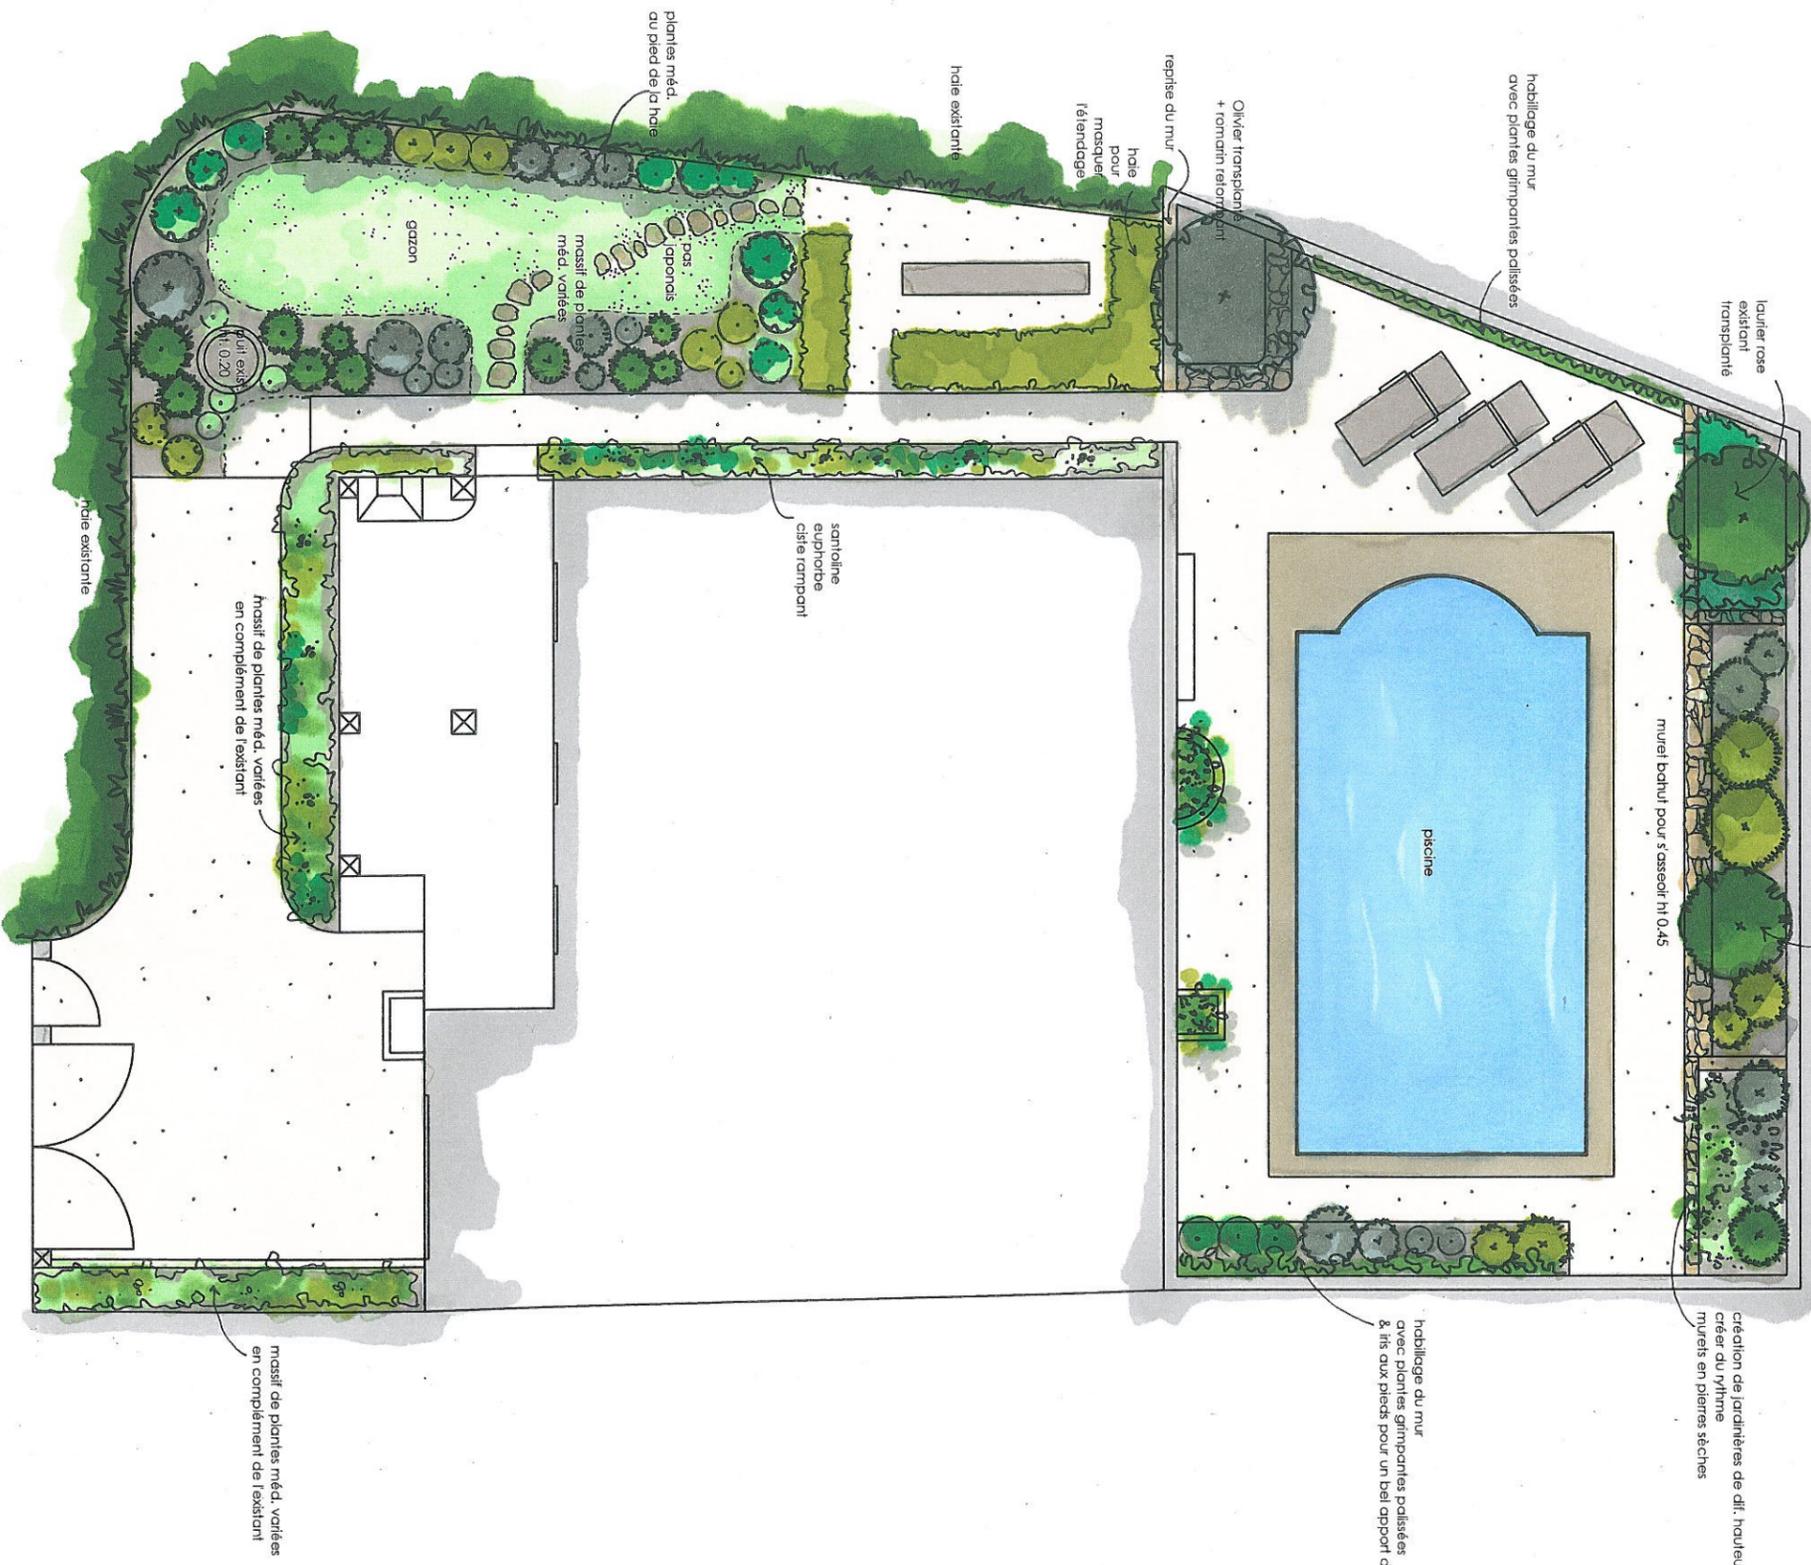

**SILVASUD**  
Environnement

Aménagements paysagers

Mr - Mme FRANCY  
& leurs enfants  
18 Lotissement Plan de Rigaulte  
84 800 Iisle sur la Sorgue

AVANT PROJET D'AMENAGEMENT DE JARDIN

déc. 2014 - éch. : 1 / 100 e